



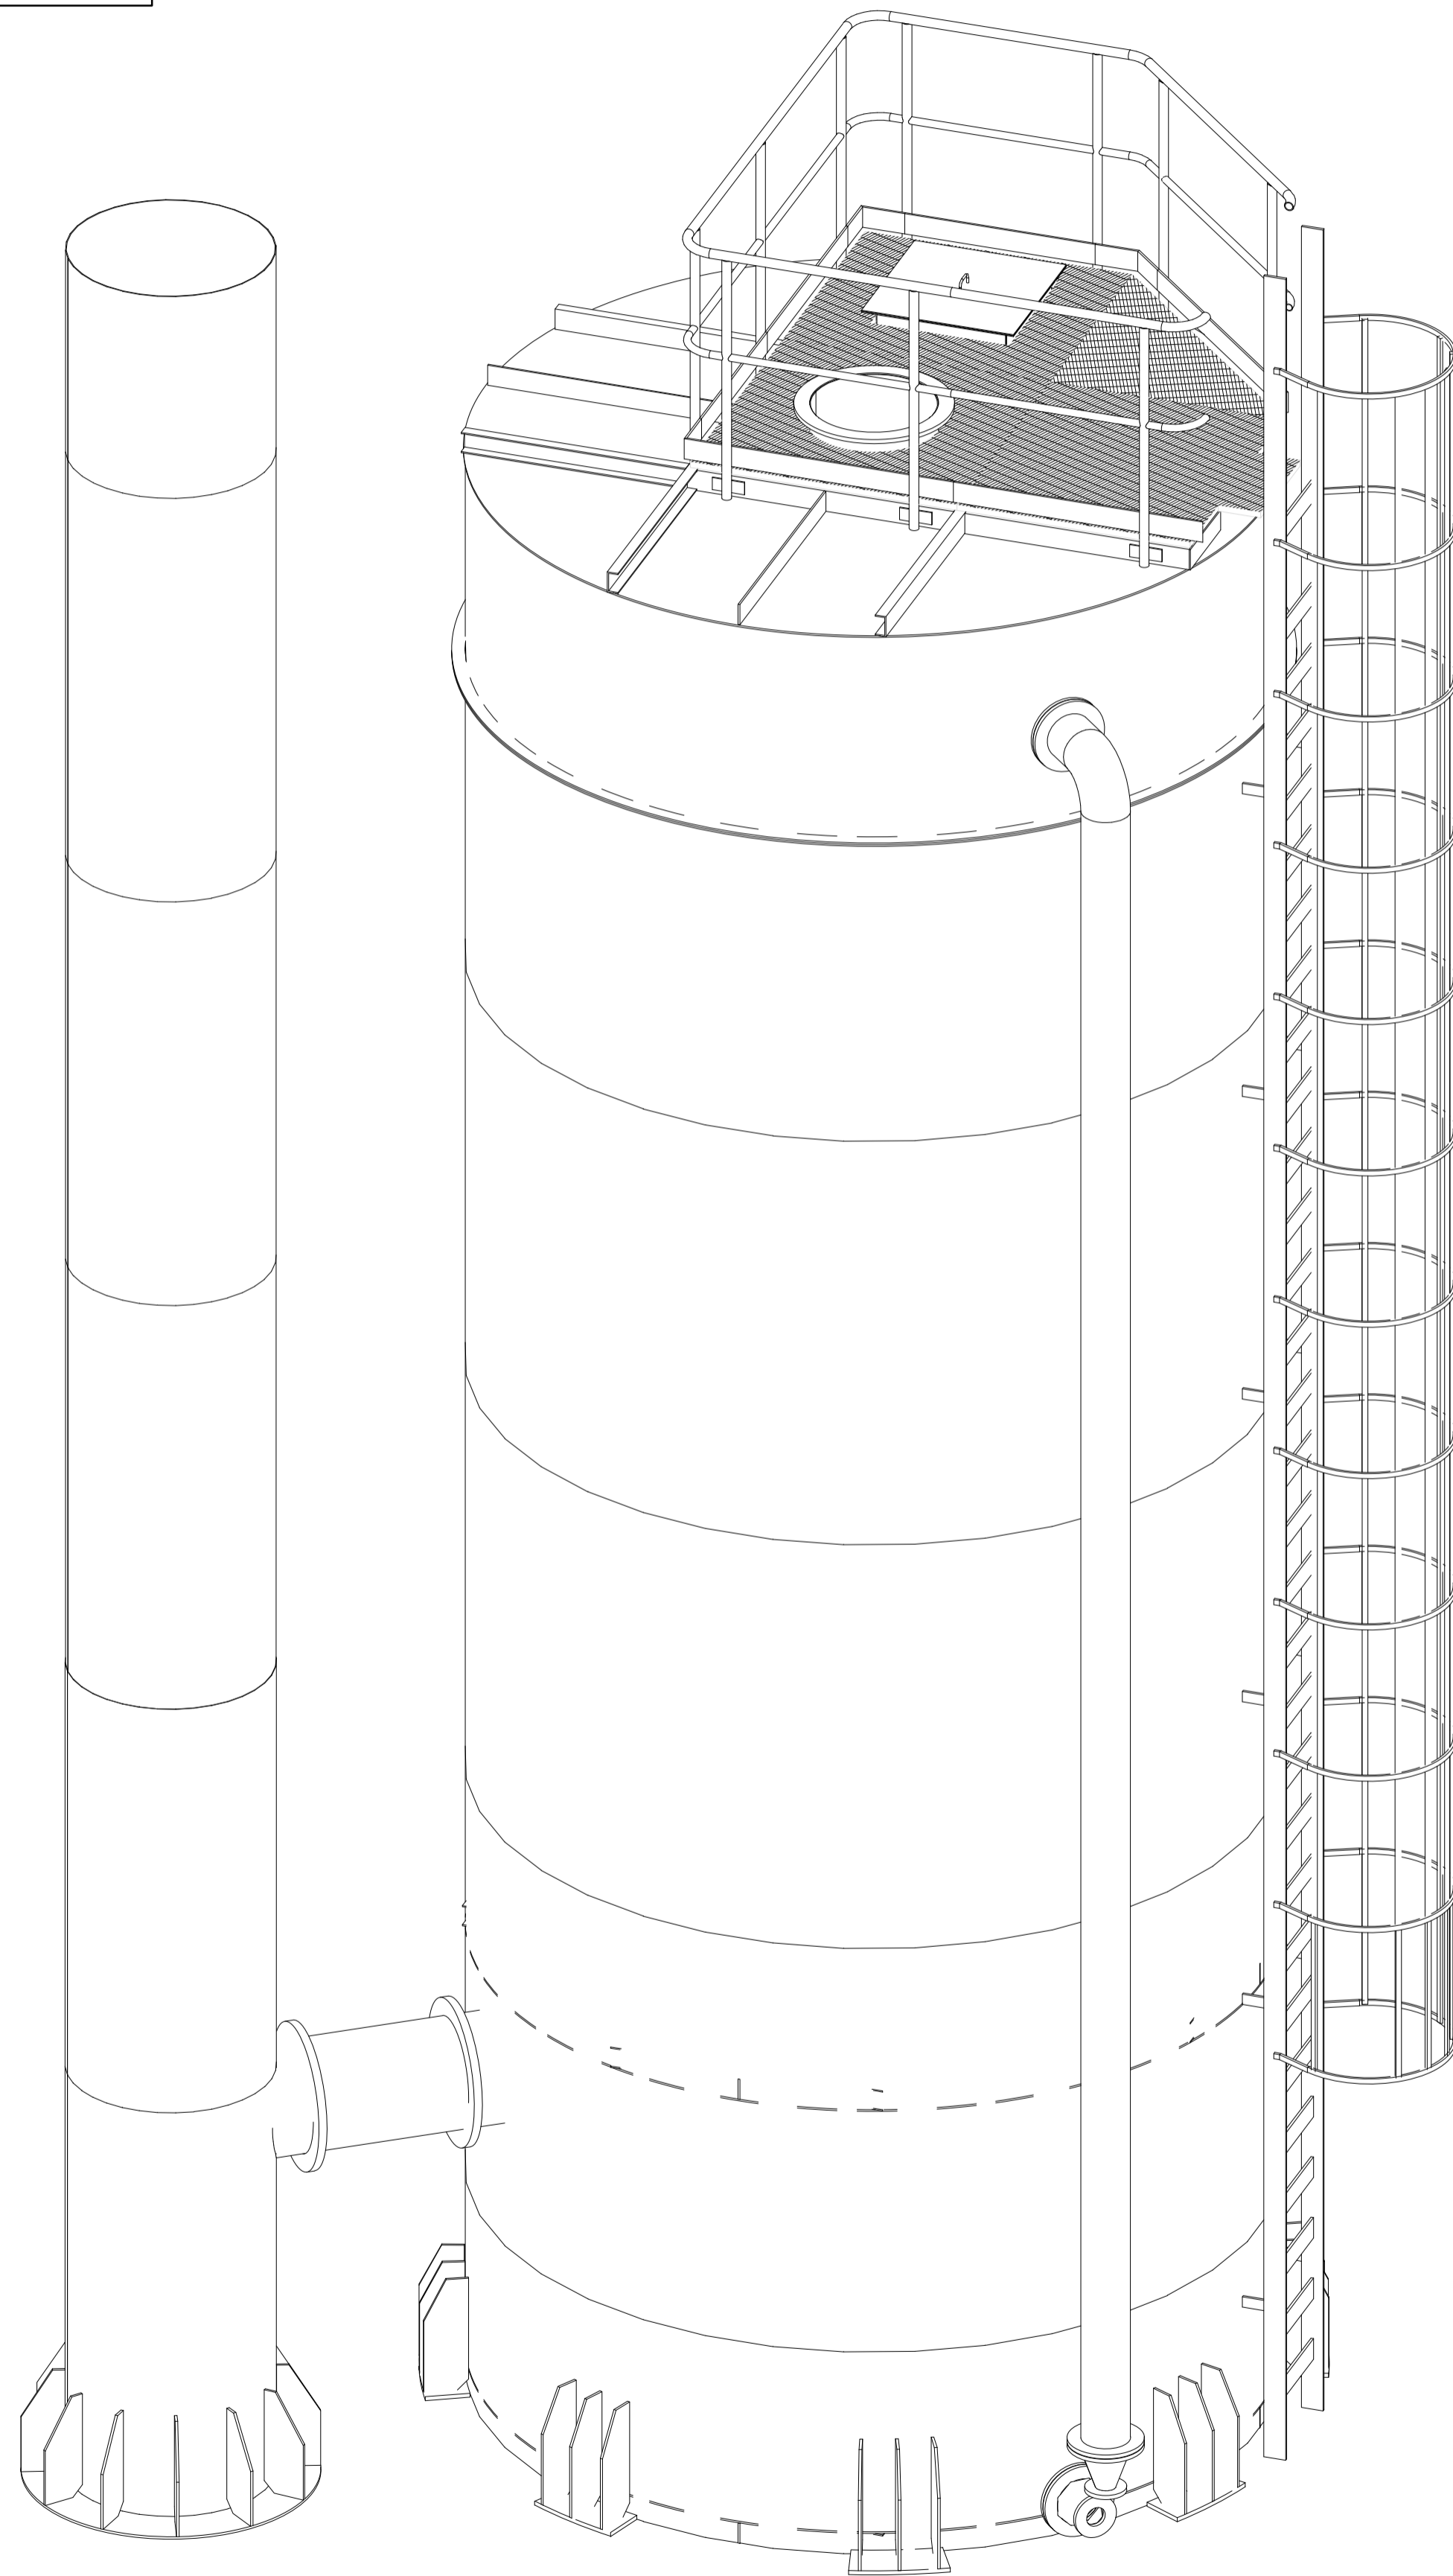

BATERIA
 BIOREAKTOR Ø 3600
 KOMIN Ø920

1:20 1.4404; 1.4301

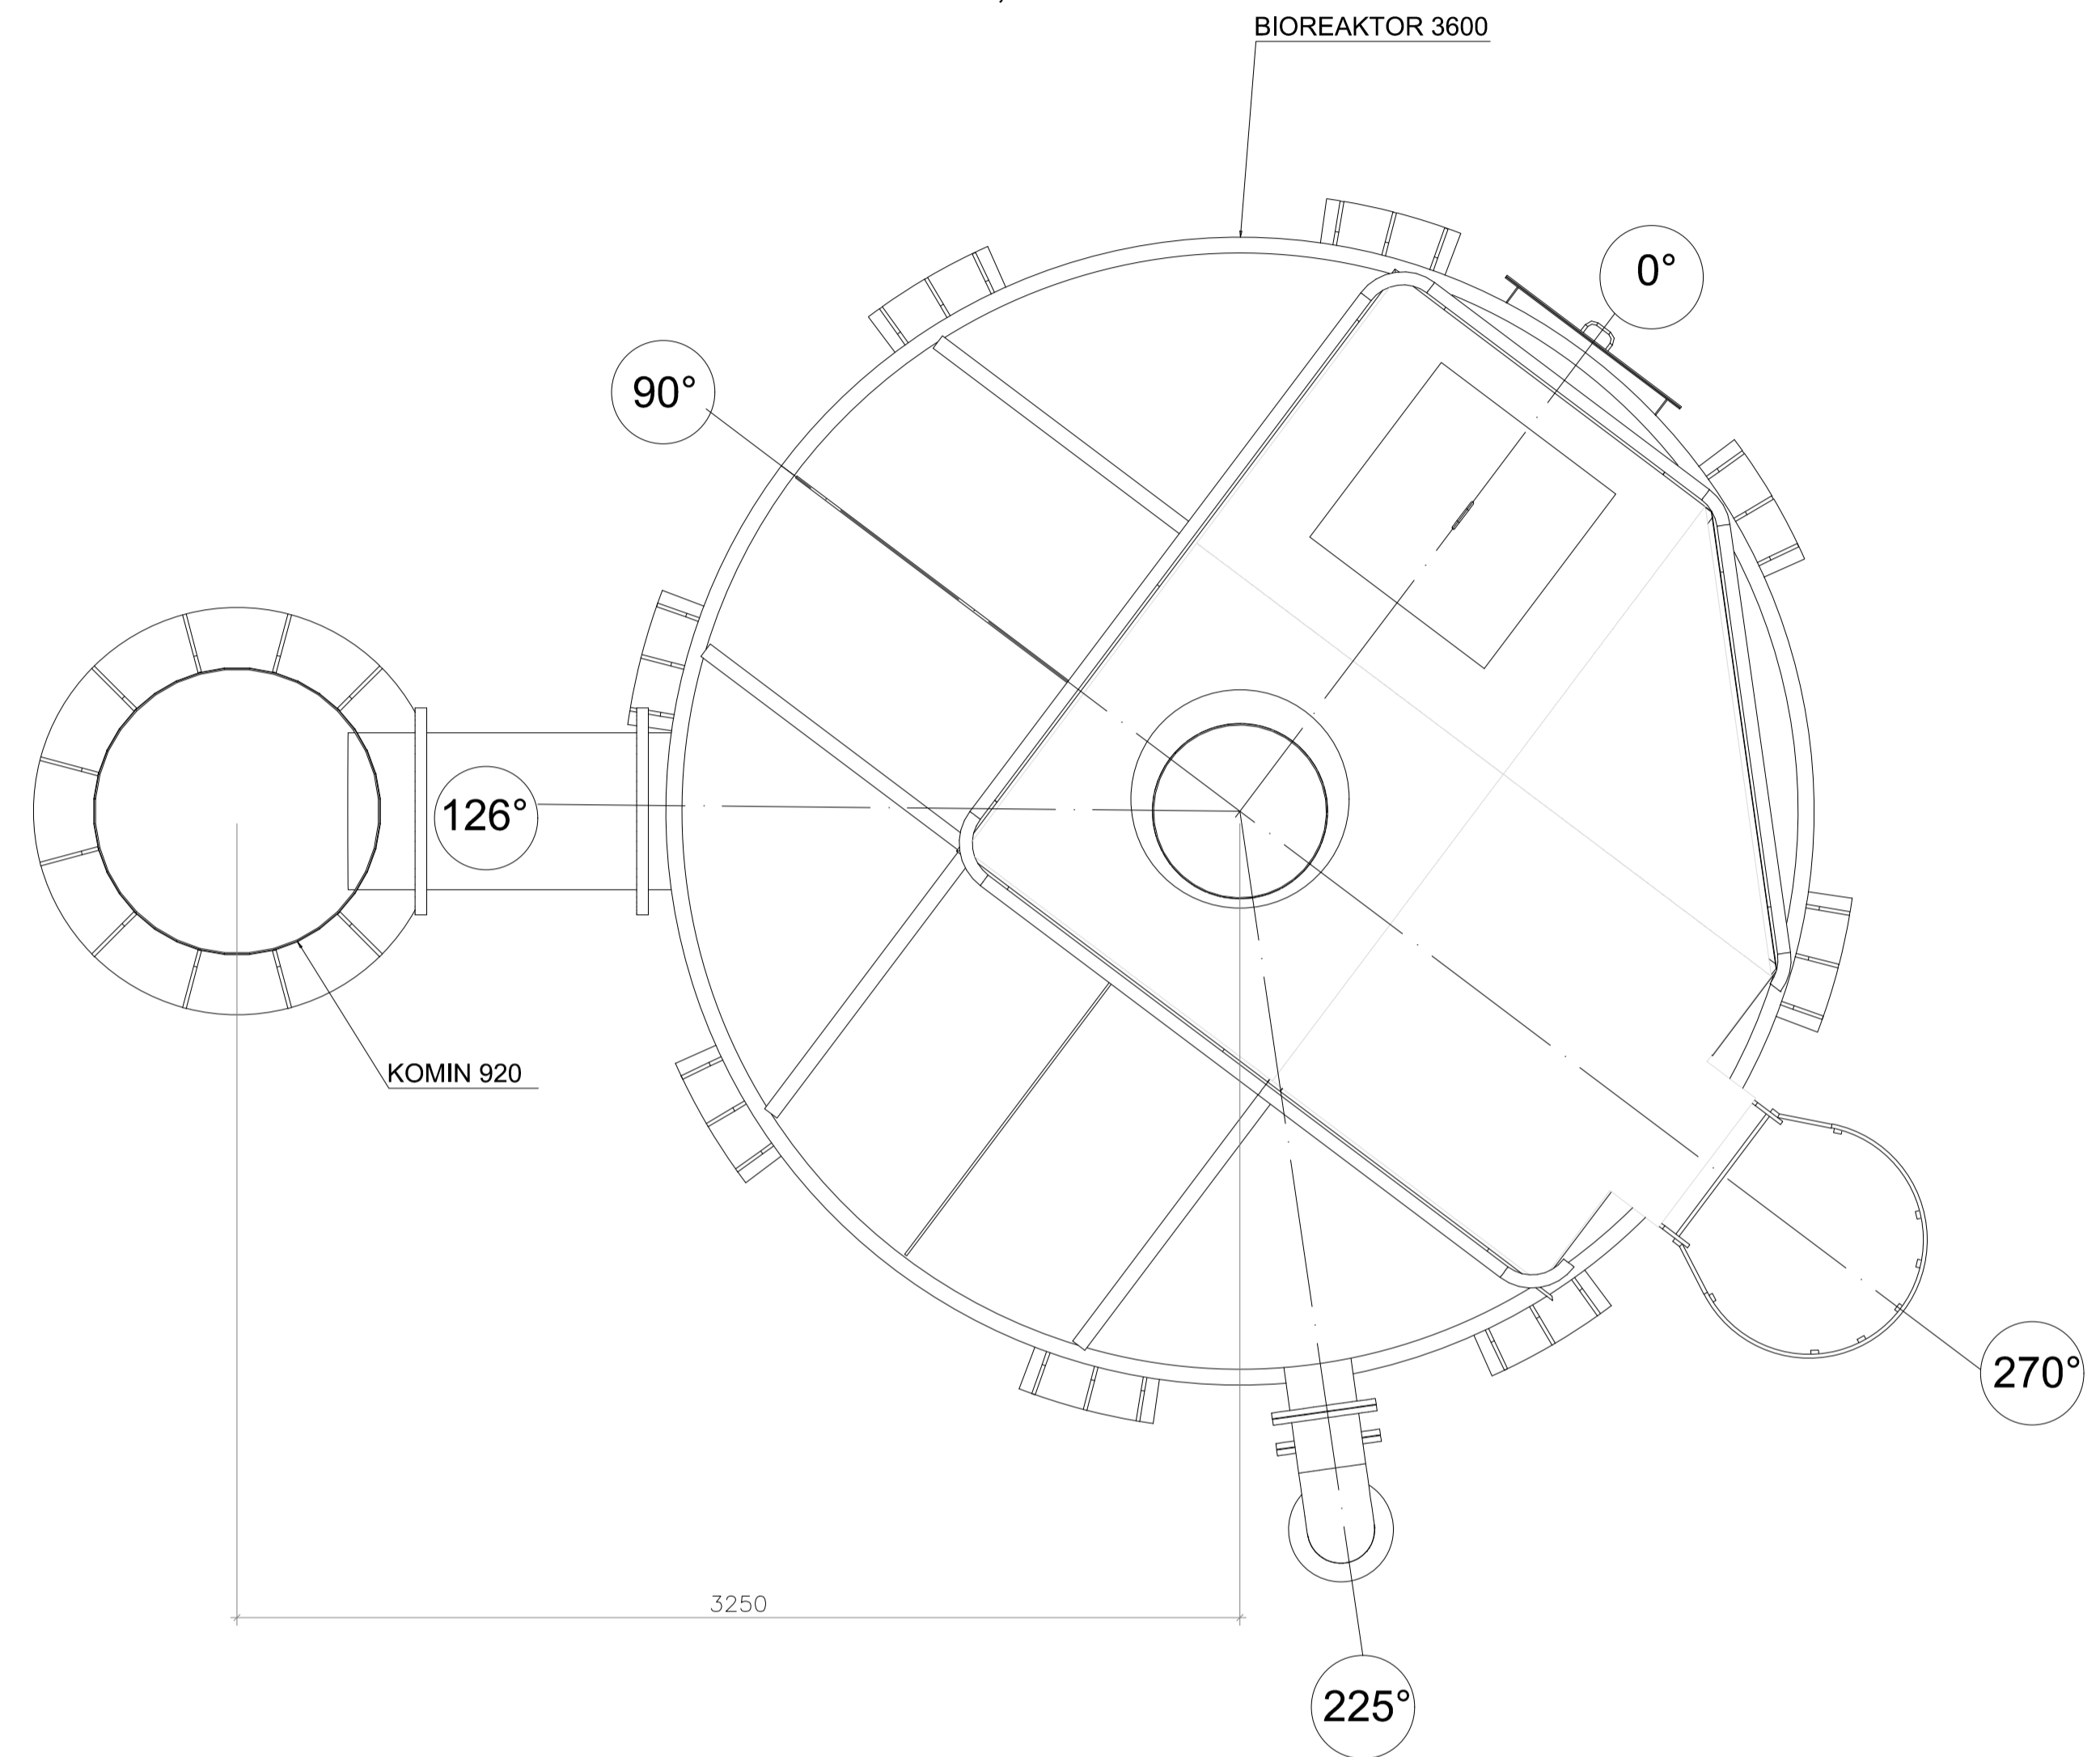

RZUT Z GÓRY
 1:20 1.4404; 1.4301



RO	02.2021	DOKUMENTACJA WYKONAWCZA	M. Daszkiewicz	S. Haško	
REW. REV.	DATA DATE	WYSZCZEGÓLNIENIE DESCRIPTION	PROJEKTOWAL DESIGNER	ZATWIERDZIŁ APPROVER	
BIURO PROJ. / DES. OFFICE			BATERIA BIOREAKTORA LZD		
 			BATERIA BIOREAKTORA LZD		
Tytuł rys. / DWG TITLE			NR PROJ. DOSTAWCY/SUPPLIER PRJ NO		
Bateria bioreaktorA ø3600 i komina ø920			-		
Rysunek zbiorczy			NR RYS. DOSTAWCY/SUPPLIER DWG NO		
-			-		
NR RYS./DWG NO			REW/REV	ARK/SHEET FORMAT/SIZE PODZ./SCALE	
PW-B-EKI-200-00			RO	1/1 A1 1:20	
BRANŻA/DISCIPLINE KONSTRUKCYJNA	NAMISKO NAME	NR UPK. LICENSE NO	DATA DATE	PODPIS SIGNATURE	<small>Niniejsza informacja jest zastrzeżona i poufna, i nie może być kopiowana, uawniana lub przekazywana sironom innym niż te, do ktorych jest adresowana, bez odpowiedniego pisemnego upoważnienia wydanego przez Wykonawcę. Należy zwrócić na wniosek BIS Spółka z o.o.</small> <small>THIS INFORMATION IS PROPRIETARY AND CONFIDENTIAL AND SHALL NOT BE COPIED, DISCLOSED OR SHARED WITH PARTIES OTHER THAN THOSE ADDRESSED WITHOUT SPECIFIC WRITTEN AUTHORIZATION BY CONTRACTOR. THIS INFORMATION SHALL BE RETURNED UPON REQUEST BY BIS Spółka z o.o.</small>
PROJEKTANT/DESIGNER	M. Daszkiewicz	-	03.2021		
ASYSTENT/ASSISTANT	-	-	-		
SPRAWDZAJĄCY/CHECKER	S. Haško	-	03.2021		