



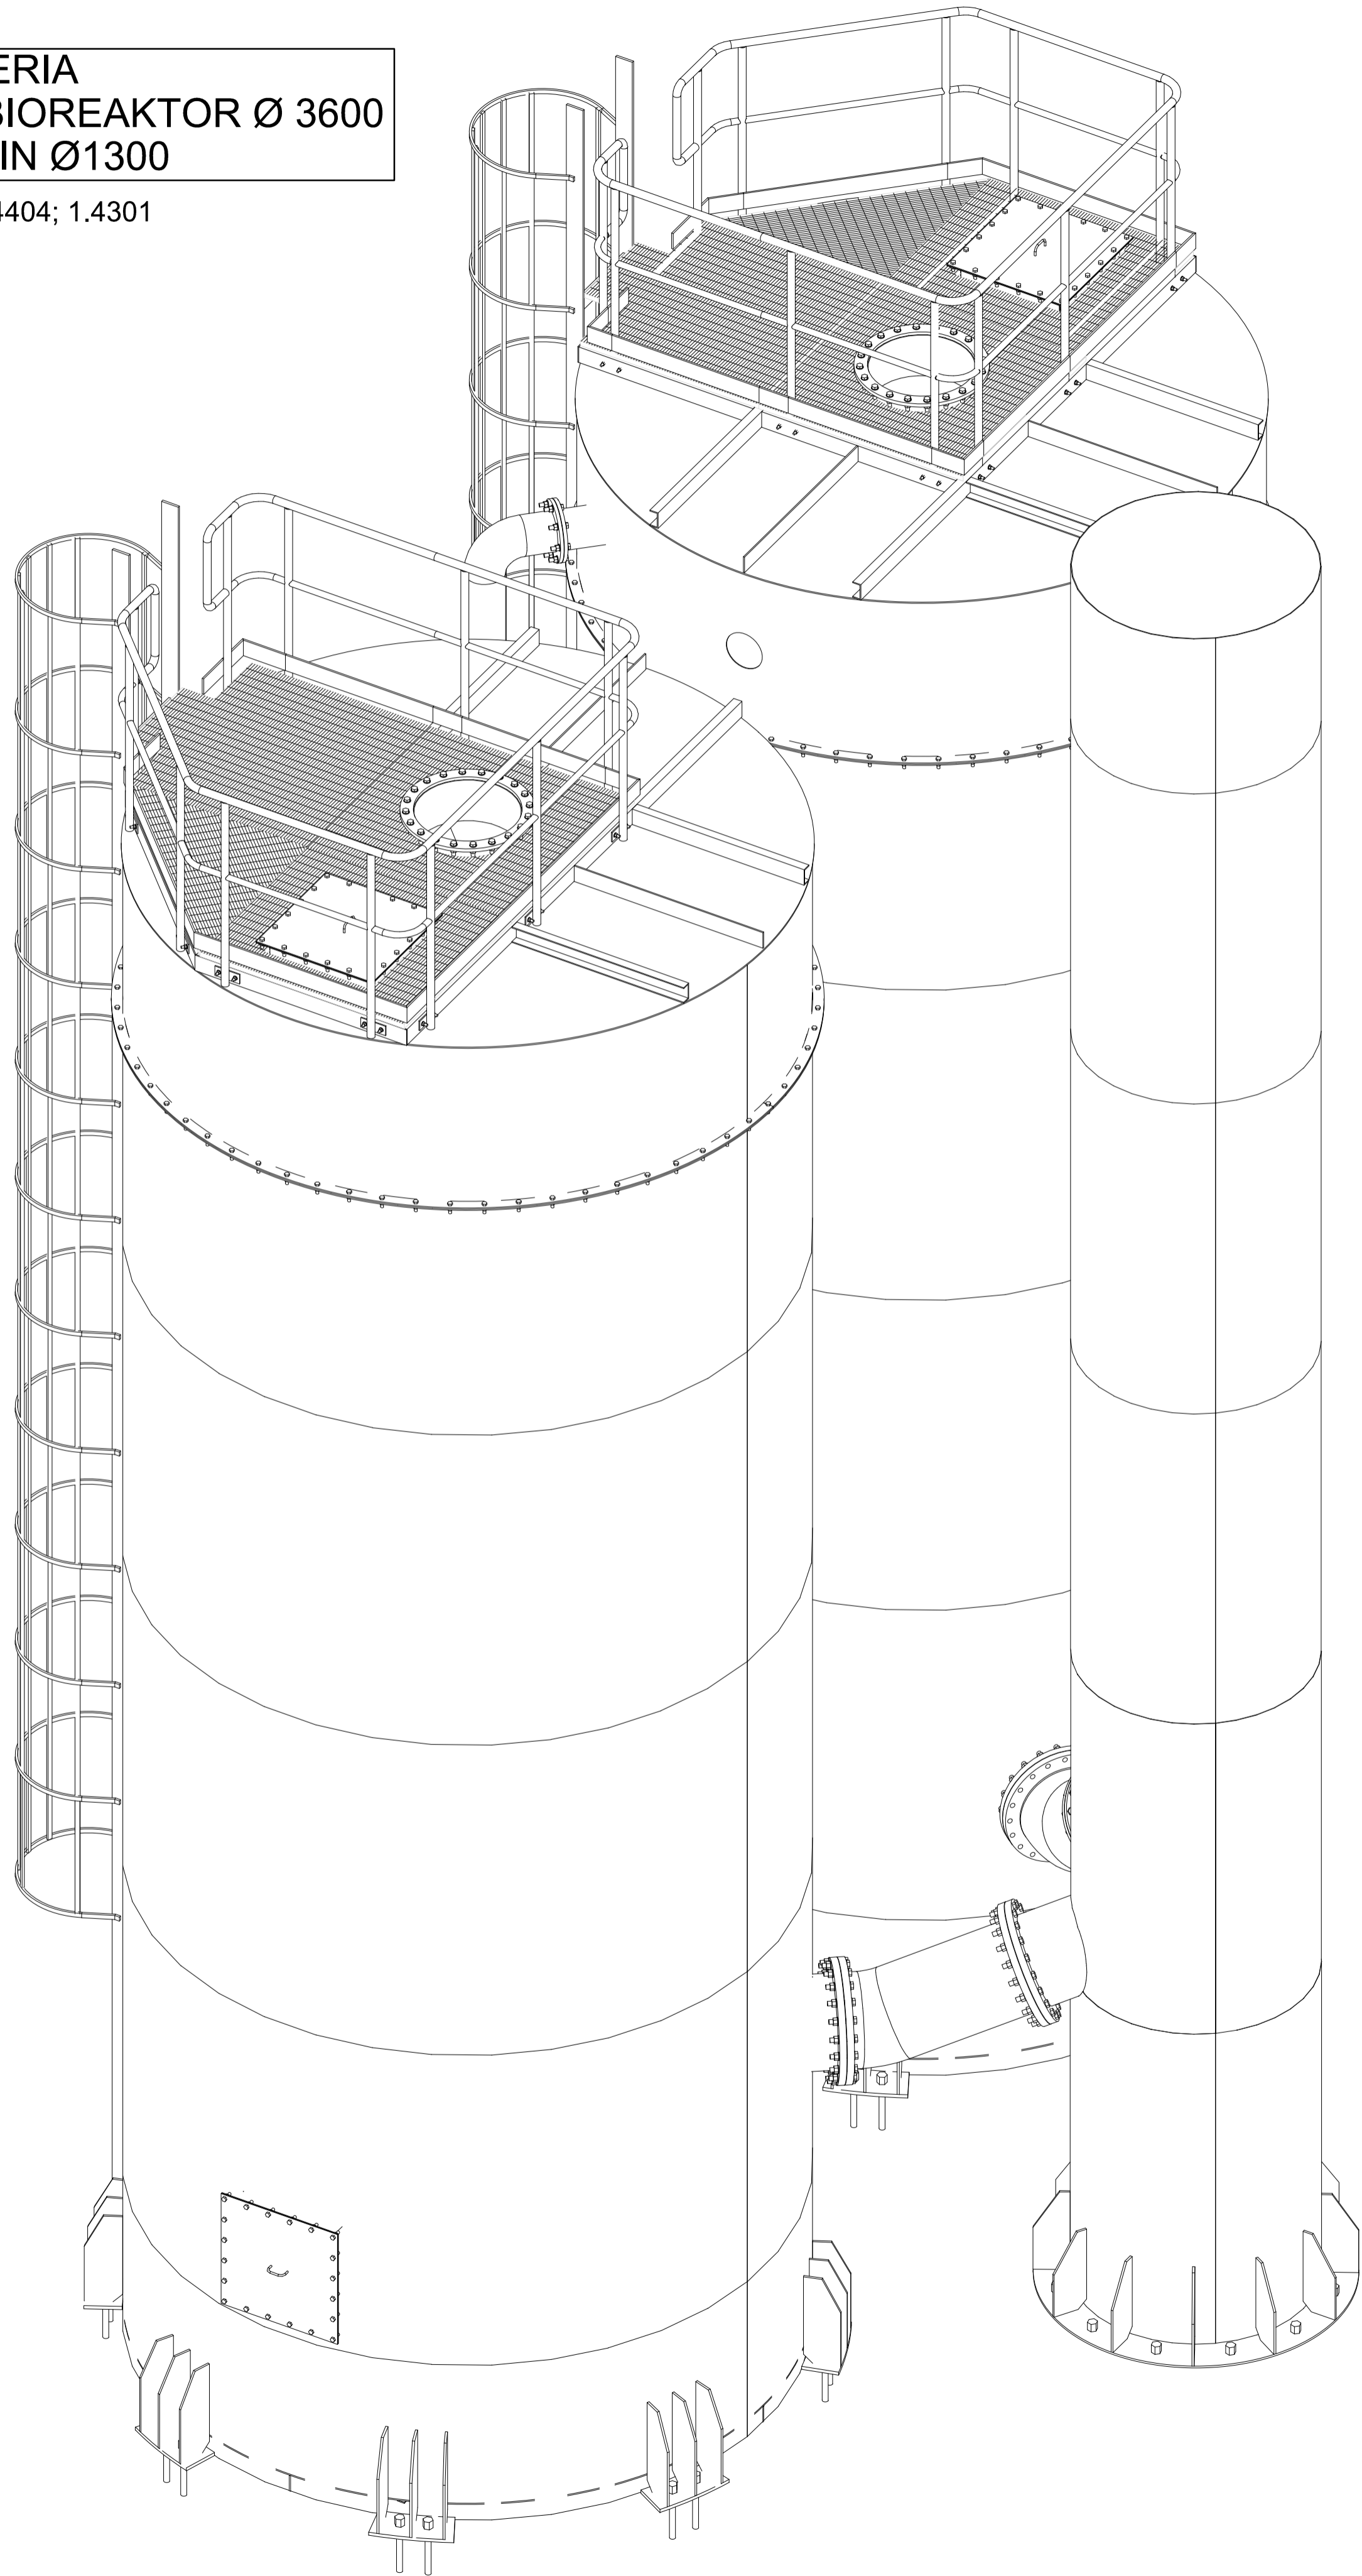

**BATERIA  
2 X BIOREAKTOR Ø 3600  
KOMIN Ø1300**

1:20 1.4404; 1.4301

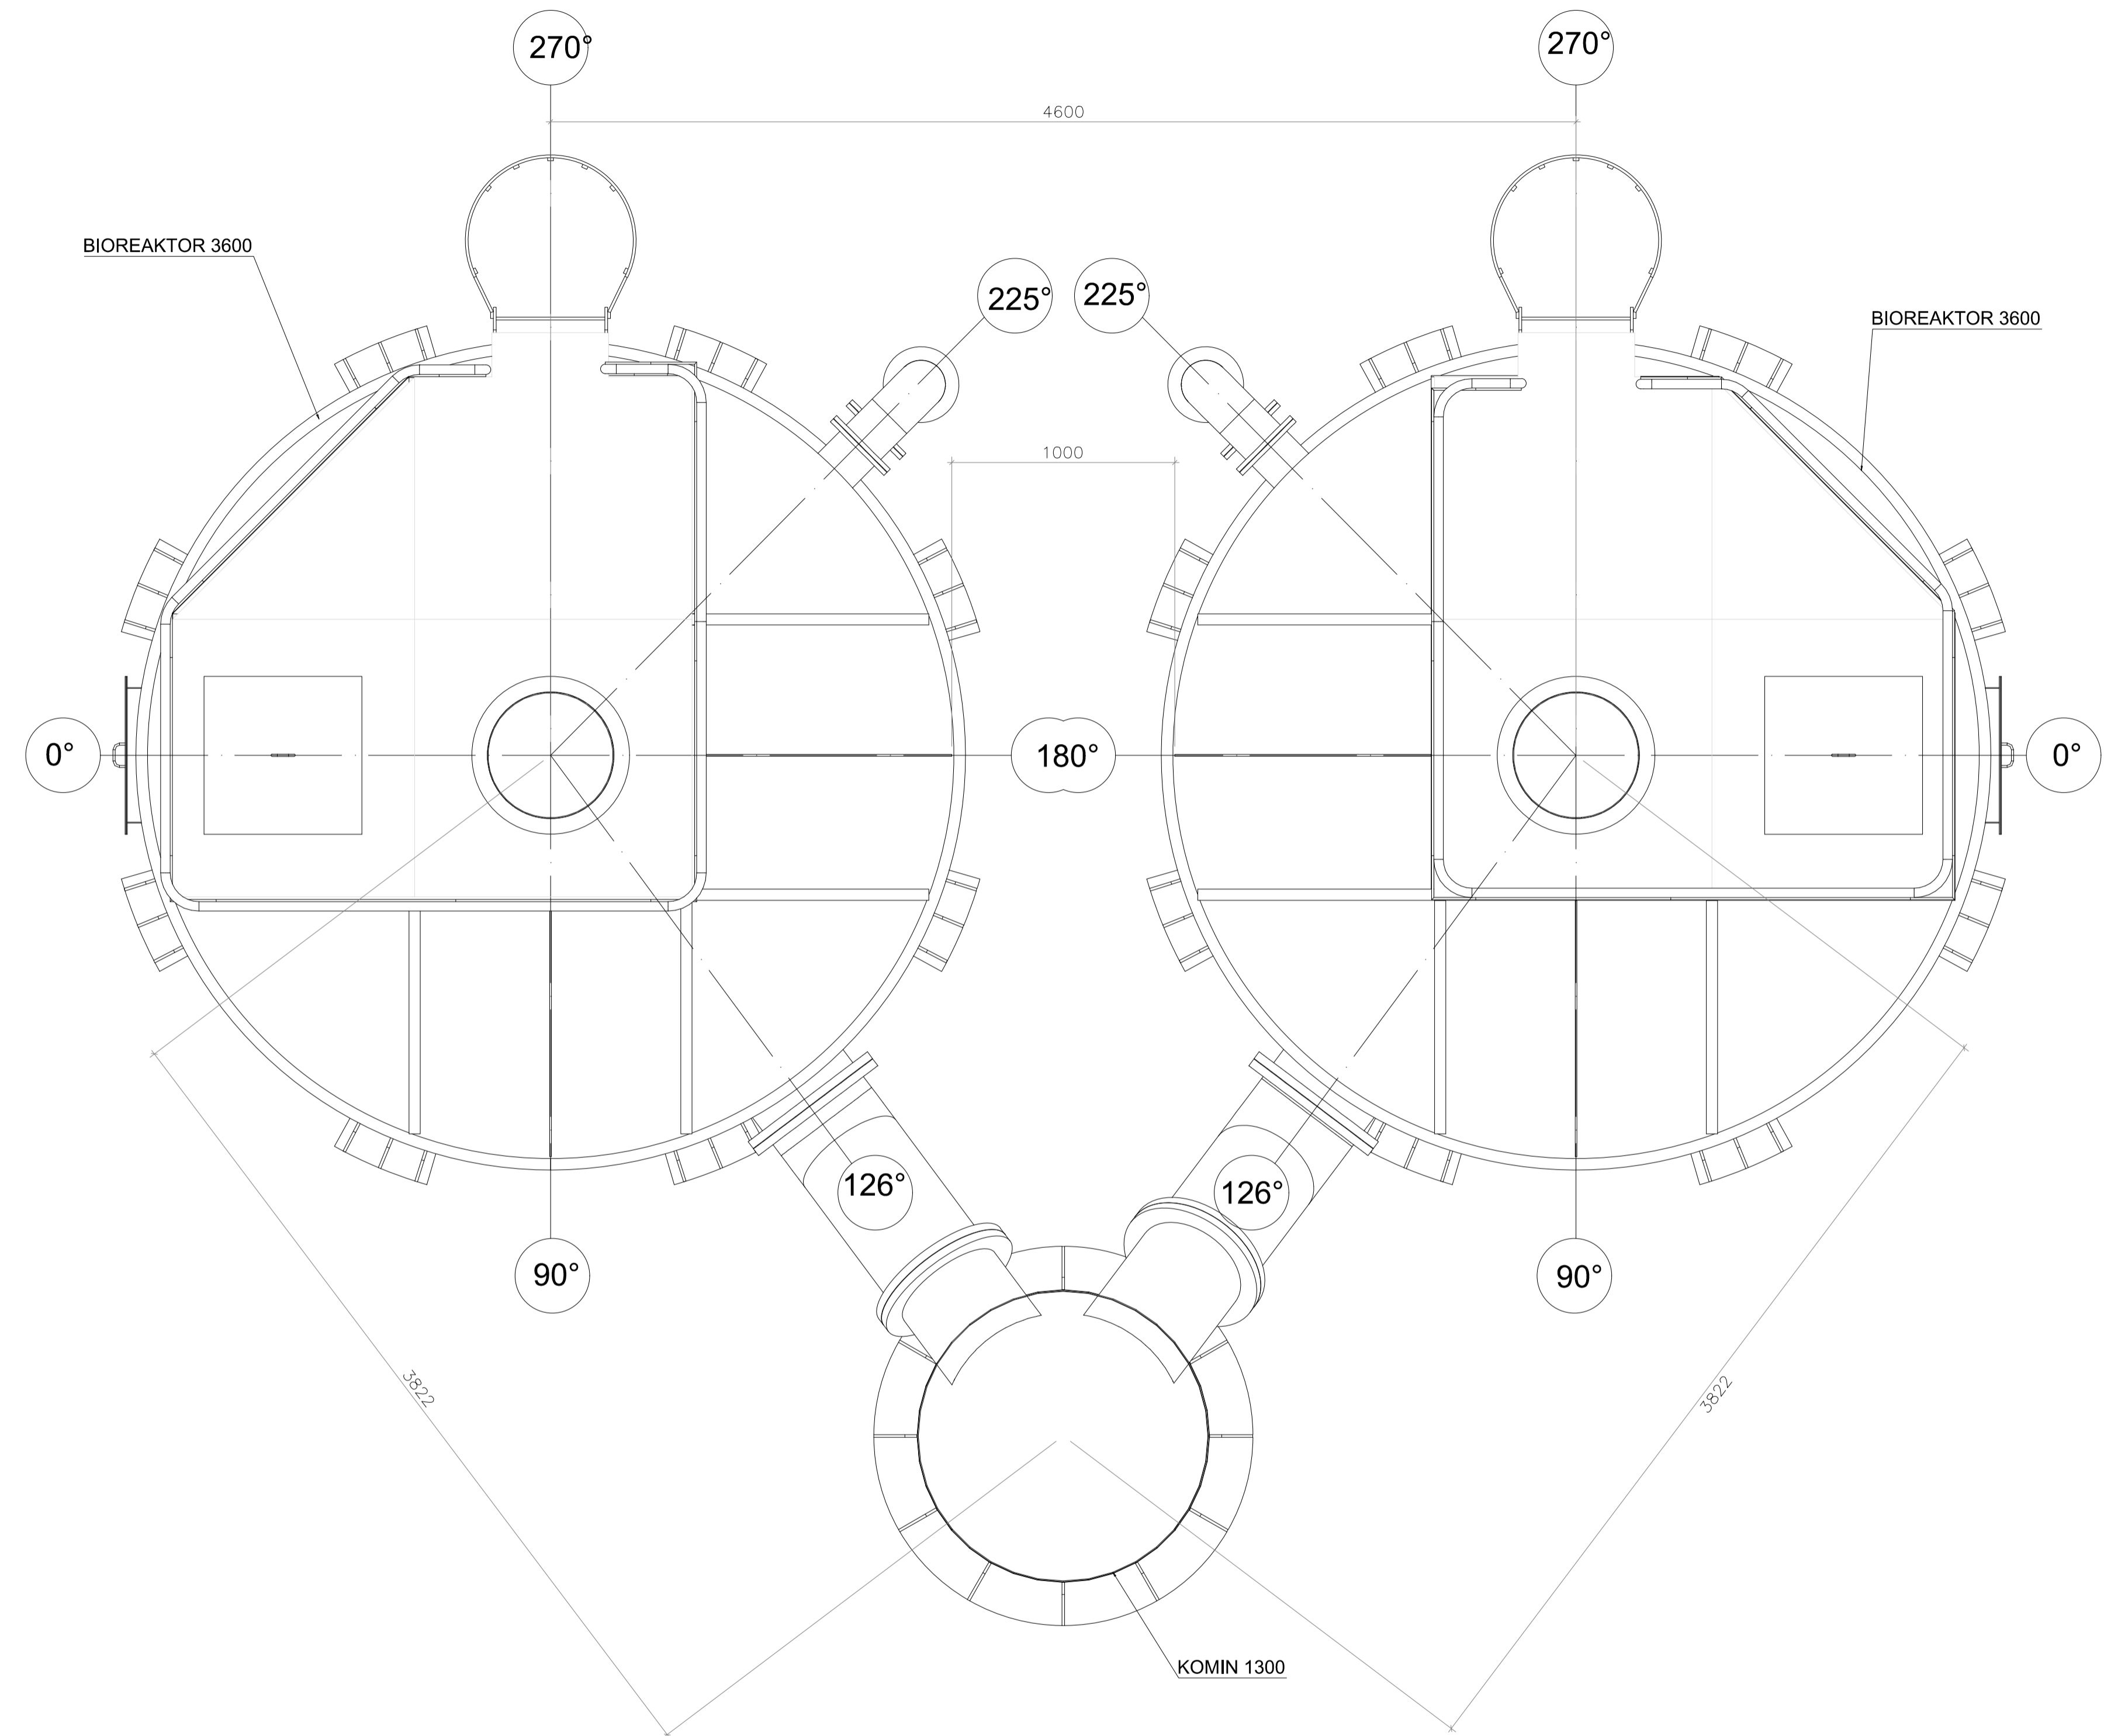

**RZUT Z GÓRY**  
1:20 1.4404; 1.4301



RO	02.2021	DOKUMENTACJA WYKONAWCZA	M. Daszkiewicz	S. Hasko
REV.	DATA	WYSZCZEGÓLNIENIE DESCRIPTION	PROJEKTOWAŁ DESIGNER	ZATWIERDZIŁ APPROVER
BUREAU PROJ. / DES. OFFICE			BATERIA BIOREAKTORÓW LZD	
 			BATERIA BIOREAKTORÓW LZD	
TYTUŁ RYSU DWG TITLE	Bateria bioreaktorów Ø3600 i komin Ø1300		NR PROJ. DOSTAWCY/SUPPLIER PRJ NO	
	Rysunek zbiorczy		NR RYS. DOSTAWCY/SUPPLIER DWG NO	
NR RYS./DWG NO	PW-B-EKI-100-00		REV/REV	ARK./SHEET
BRANŻA/DISCIPLINE KONSTRUKCYJNA		NAZWISKO NAME	NR UPR. LICENSE NO	DATA DATE
PROJEKTANT/DESIGNER		M. Daszkiewicz		03.2021
ASYSTENT/ASSISTANT		-		-
SPRAWDZAJĄCY/CHECKER		S. Hasko		03.2021
<small>Niniejsza informacja jest zastrzeżona i poufna, i nie może być kopiowana, użyczana lub przekazywana stronom innym niż te, do których jest adresowana, bez odpowiedniego pisemnego zezwolenia Wykonawcy. Niniejsze informacje należy zamieścić na wniosek BIS Spółka jawna.</small>			<small>THIS INFORMATION IS PROPRIETARY AND CONFIDENTIAL AND SHALL NOT BE COPIED, DISCLOSED OR SHARED WITH PARTIES OTHER THAN THOSE ADDRESSED WITHOUT SPECIFIC WRITTEN AUTHORIZATION BY CONTRACTOR. THIS INFORMATION SHALL BE RETURNED UPON REQUEST BY BIS Spółka jawna.</small>	